




VISTA FRONTAL  
ESCALA 1:5

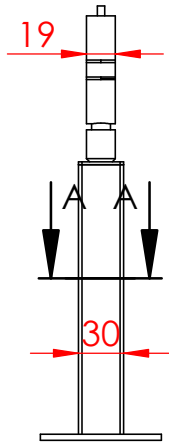

VISTA LATERAL  
ESCALA 1:5

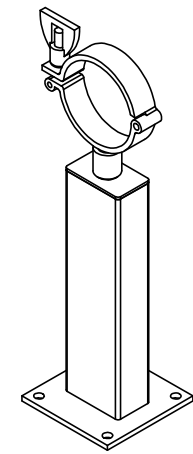

VISTA ISOMÉTRICA  
ESCALA 1:5

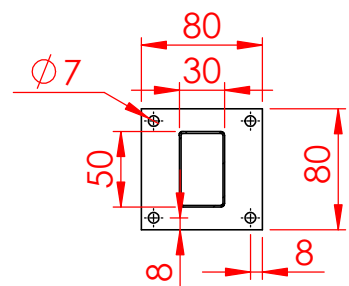

SEÇÃO A-A  
ESCALA 1 : 5

NOTAS:

1 - TODAS AS DIMENSÕES EM mm;

2 - ACABAMENTO SEM ÂNGULOS RETOS.

00	10/03/24	MARCO	LUCAS M.	LUCAS M.	EMIÇÃO INICIAL
REV.	DATA	AUTOR	APROV.	COORD.	DESCRIÇÃO

PROJETO:  
UTILIDADES INDUSTRIAIS FABERPRINT

FASE:  
EXECUTIVA

TÍTULO:  
SUPORTE 01

CLIENTE:  
FABERPRINT - UNIDADE ANÁPOLIS

Nº ART. OBRA OU SERVIÇO:	Nº DOCUMENTO:	REVISÃO:	ESCALA:
----	S012-03-24-FBPR	A	S/E
MATERIAL:	ACABAMENTO:	FOLHA:	
----	NA	01	




D


C

B


A

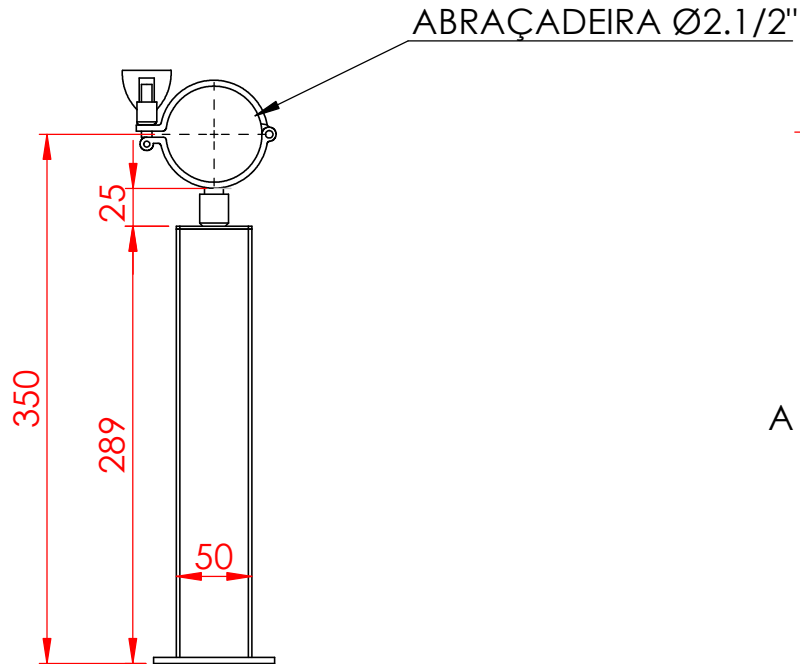


VISTA FRONTAL  
ESCALA 1:5

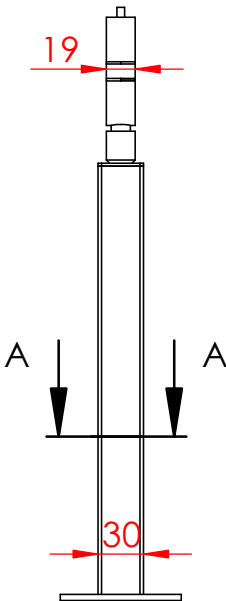

VISTA LATERAL  
ESCALA 1:5

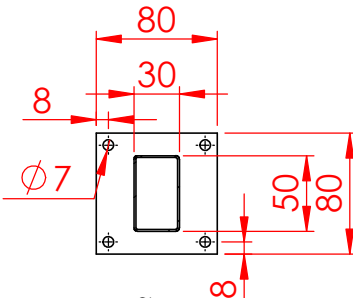

SEÇÃO A-A  
ESCALA 1 : 5

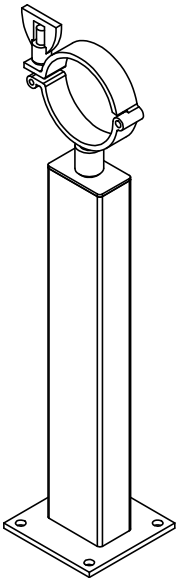

VISTA ISOMÉTRICA  
ESCALA 1:5


NOTAS:					
1 - TODAS AS DIMENSÕES EM mm;					
2 - ACABAMENTO SEM ÂNGULOS RETOS.					
00	10/03/24	MARCO	LUCAS M.	LUCAS M.	EMISSÃO INICIAL
REV.	DATA	AUTOR	APROV.	COORD.	DESCRIÇÃO
				PROJETO: UTILIDADES INDUSTRIAIS FABERPRINT	
				FASE: EXECUTIVA	
				TÍTULO: SUPORTE 02	
				CLIENTE: FABERPRINT - UNIDADE ANÁPOLIS	
Nº ART. OBRA OU SERVIÇO:			Nº DOCUMENTO:		REVISÃO:
----			S025-03-24-FBPR		A
MATERIAL:			ACABAMENTO:		FOLHA:
----			NA		02

D

C

B


A

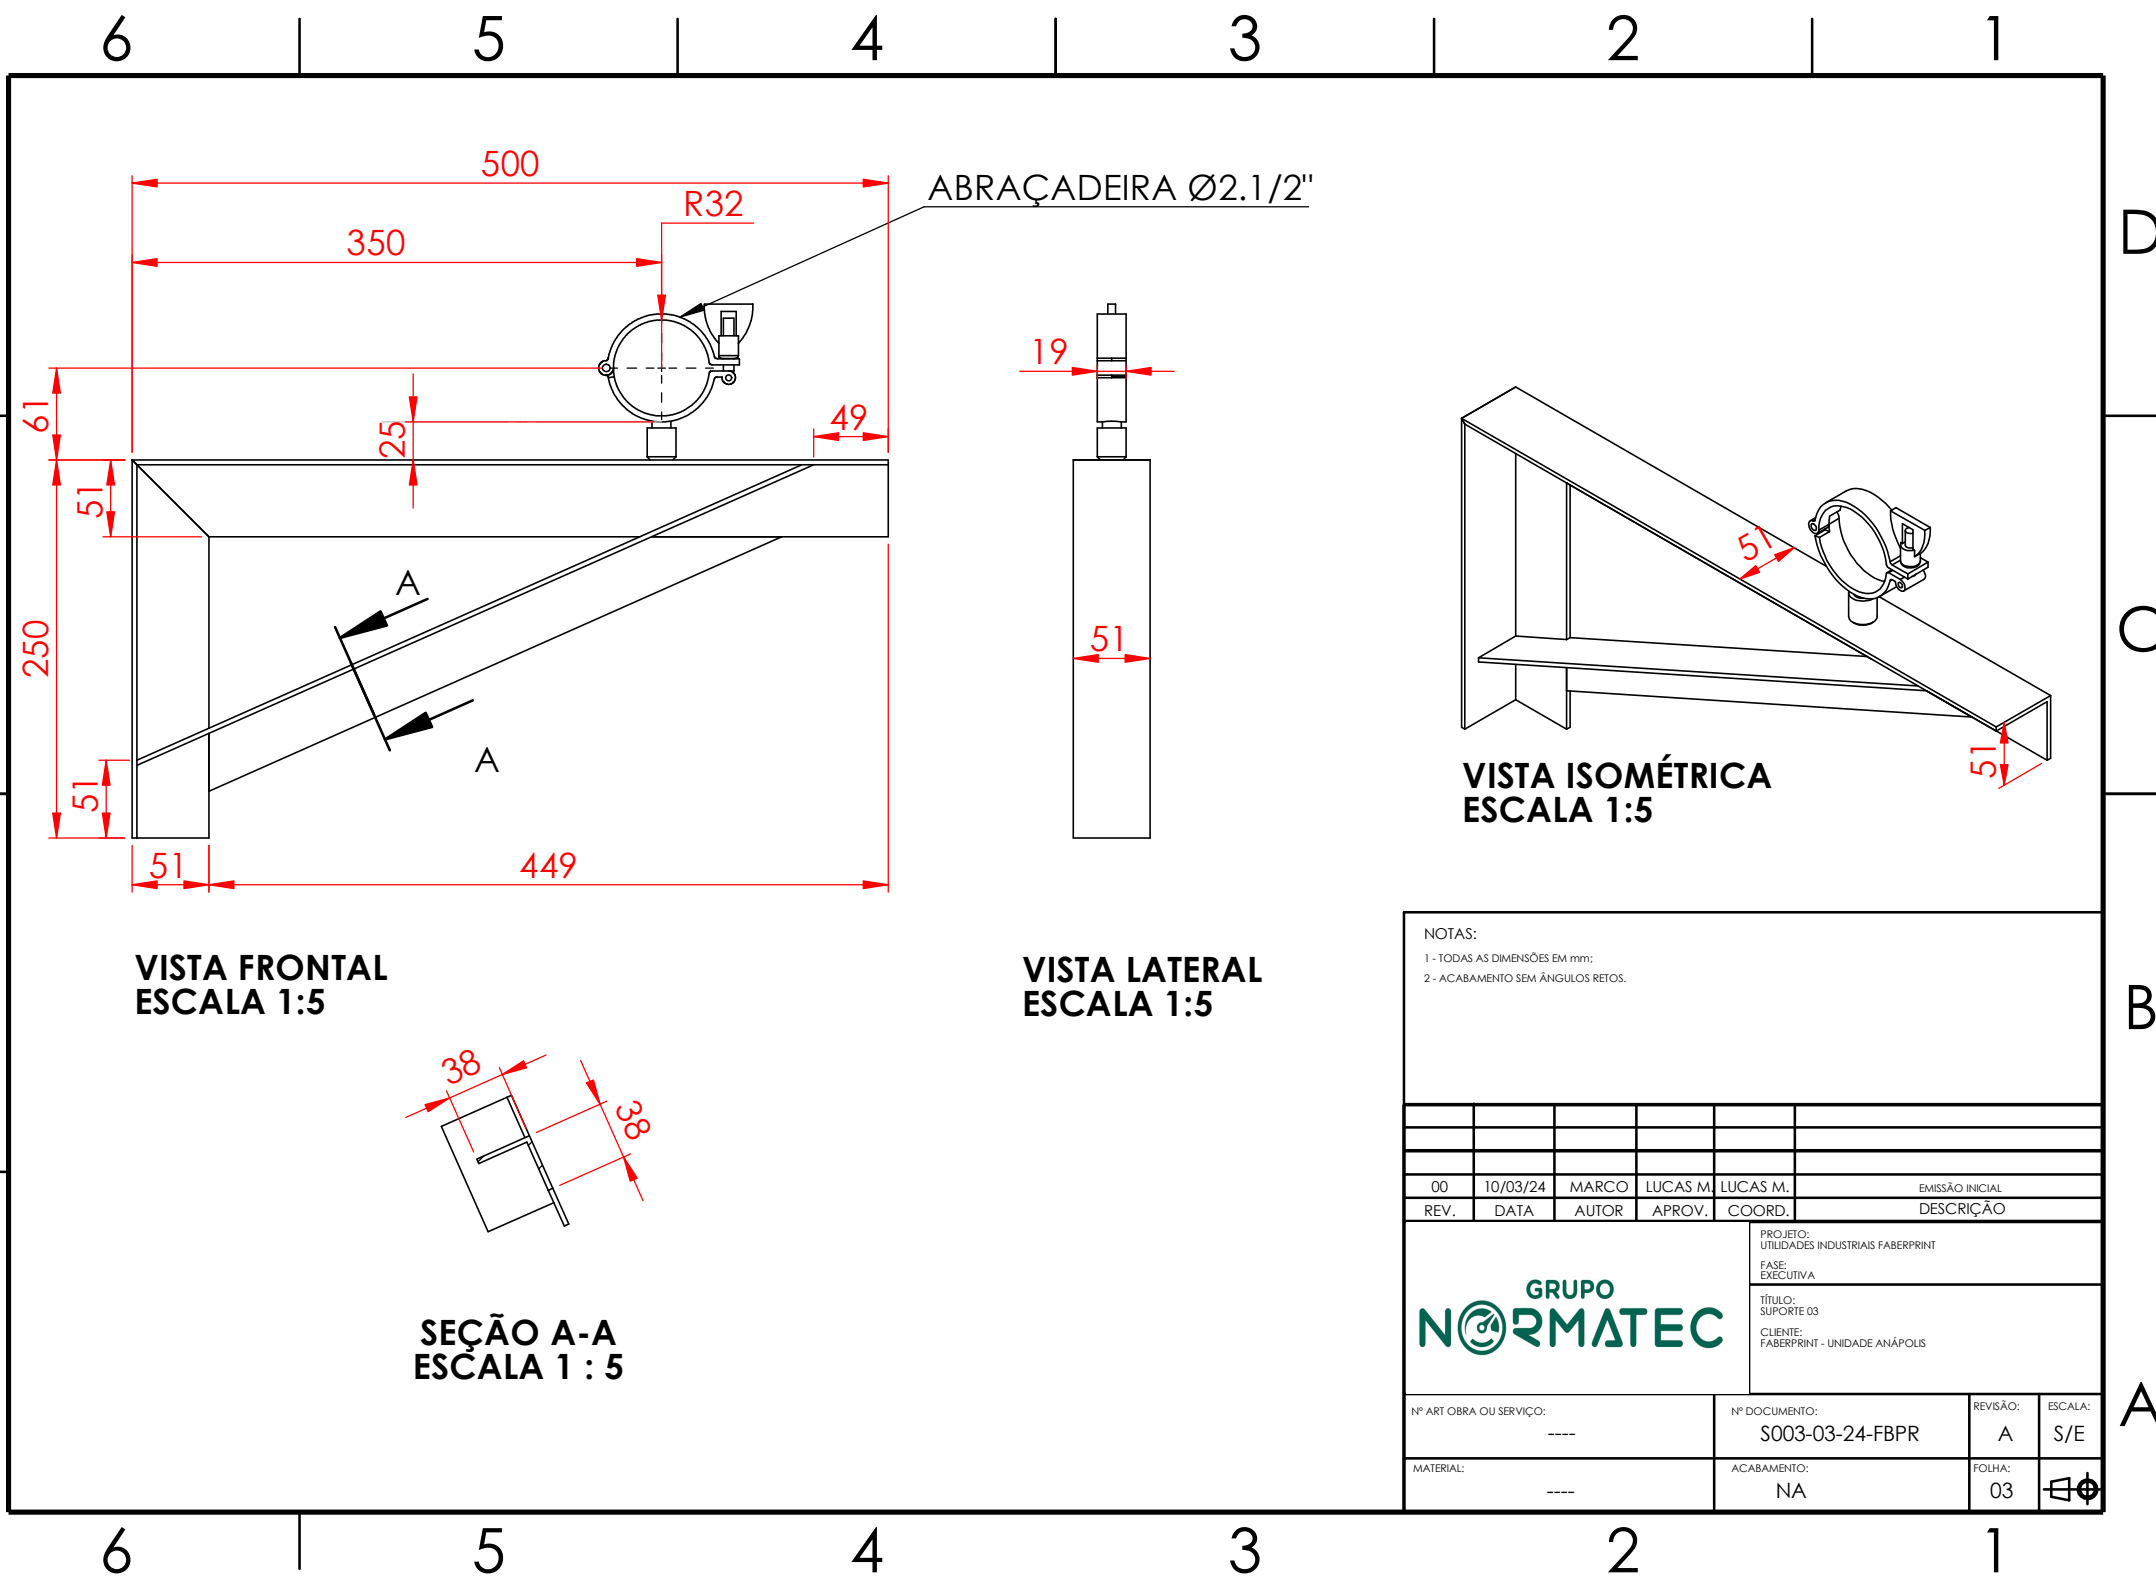

VISTA FRONTAL  
ESCALA 1:5


VISTA LATERAL  
ESCALA 1:5

VISTA ISOMÉTRICA  
ESCALA 1:5

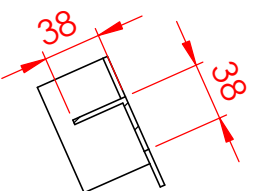


SEÇÃO A-A  
ESCALA 1 : 5


NOTAS:					
1 - TODAS AS DIMENSÕES EM mm;					
2 - ACABAMENTO SEM ÂNGULOS RETOS.					
00	10/03/24	MARCO	LUCAS M.	LUCAS M.	EMIÇÃO INICIAL
REV.	DATA	AUTOR	APROV.	COORD.	DESCRIÇÃO
				PROJETO: UTILIDADES INDUSTRIAIS FABERPRINT	
				FASE: EXECUTIVA	
				TÍTULO: SUPORTE 03	
				CLIENTE: FABERPRINT - UNIDADE ANÁPOLIS	
Nº ART. OBRA OU SERVIÇO:			Nº DOCUMENTO:		REVISÃO:
----			S003-03-24-FBPR		A
MATERIAL:			ACABAMENTO:		FOLHA:
----			NA		03

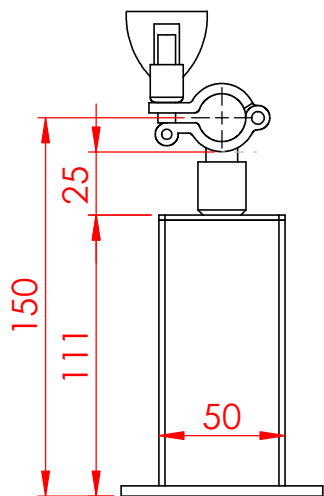


VISTA FRONTAL  
ESCALA 1:3

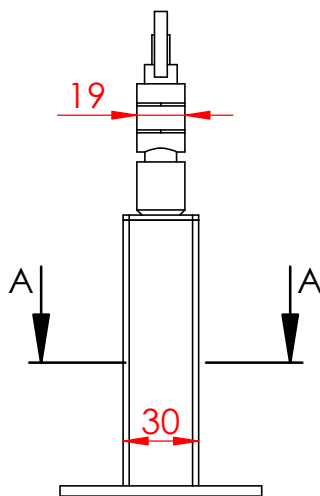

VISTA LATERAL  
ESCALA 1:3

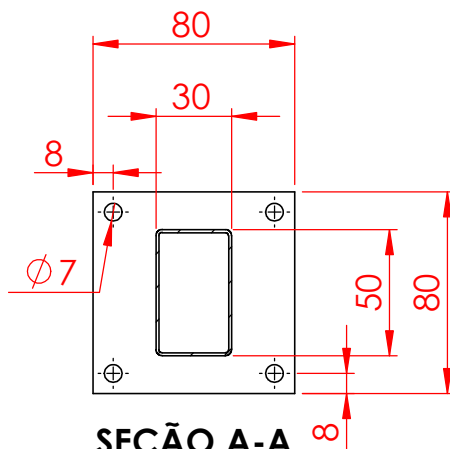

SEÇÃO A-A  
ESCALA 1 : 3

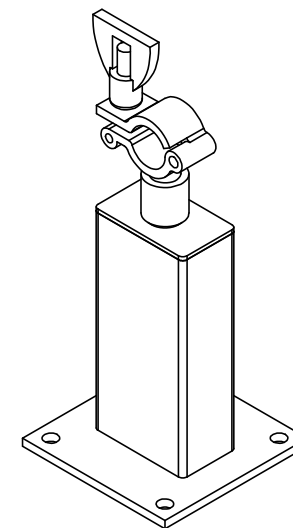


VISTA ISOMÉTRICA  
ESCALA 1:3


NOTAS:

- 1 - TODAS AS DIMENSÕES EM mm;  
2 - ACABAMENTO SEM ÂNGULOS RETOS.

00	10/03/24	MARCO	LUCAS M.	LUCAS M.	EMIÇÃO INICIAL
REV.	DATA	AUTOR	APROV.	COORD.	DESCRIÇÃO
				PROJETO: UTILIDADES INDUSTRIAIS FABERPRINT	
				FASE: EXECUTIVA	
				TÍTULO: SUPORTE 04	
				CLIENTE: FABERPRINT - UNIDADE ANÁPOLIS	
Nº ART. OBRA OU SERVIÇO: ----			Nº DOCUMENTO: S025-03-24-FBPR		REVISÃO: A
MATERIAL: ----			ACABAMENTO: NA		FOLHA: 04
					ESCALA: S/E

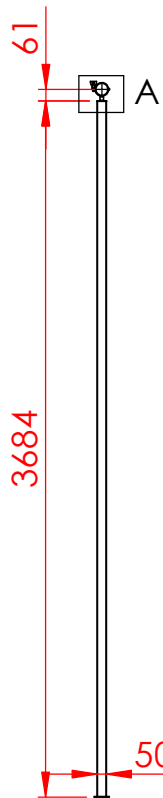


VISTA FRONTAL  
ESCALA 1:40

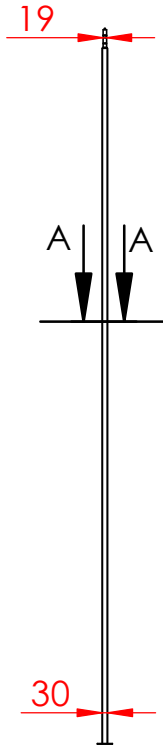


VISTA LATERAL  
ESCALA 1:40



VISTA ISOMÉTRICA  
ESCALA 1:40

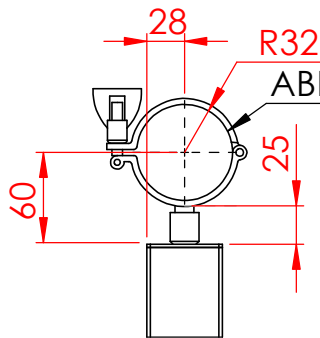


DETALHE A  
ESCALA 1 : 5

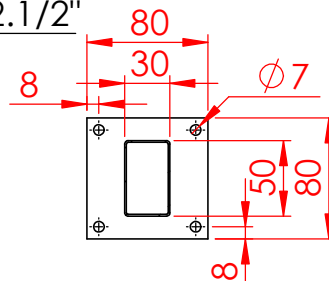


SEÇÃO A-A  
ESCALA 1 : 5


NOTAS: 1 - TODAS AS DIMENSÕES EM mm; 2 - ACABAMENTO SEM ÂNGULOS RETOS.					
00	10/03/24	MARCO	LUCAS M.	LUCAS M.	EMIÇÃO INICIAL
REV.	DATA	AUTOR	APROV.	COORD.	DESCRIÇÃO
				PROJETO: UTILIDADES INDUSTRIAIS FABERPRINT	
				FASE: EXECUTIVA	
				TÍTULO: SUPORTE 05	
				CLIENTE: FABERPRINT - UNIDADE ANÁPOLIS	
Nº ART. OBRA OU SERVIÇO: ----			Nº DOCUMENTO: S009-03-24-FBPR		REVISÃO: A
MATERIAL: ----			ACABAMENTO: NA		FOLHA: 05

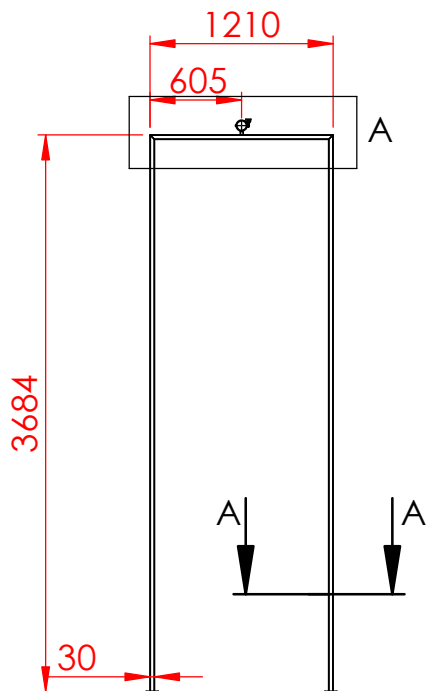


VISTA FRONTAL  
ESCALA 1:50

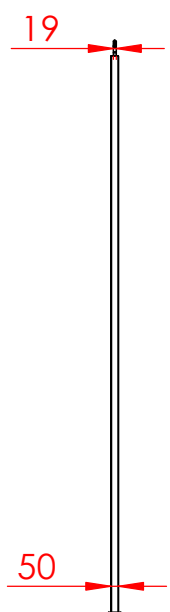


VISTA LATERAL  
ESCALA 1:50

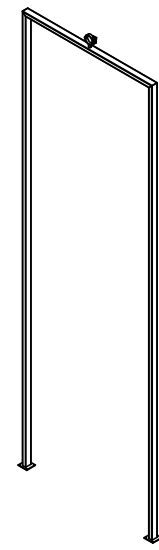

VISTA ISOMÉTRICA  
ESCALA 1:50

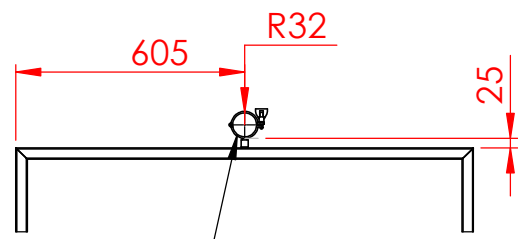

DETALHE A  
ESCALA 1 : 20

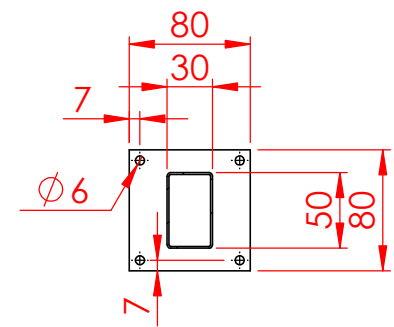

SEÇÃO A-A  
ESCALA 1 : 5

ABRAÇADEIRA Ø2.1/2"

NOTAS:

1 - TODAS AS DIMENSÕES EM mm;

2 - ACABAMENTO SEM ÂNGULOS RETOS.

00	10/03/24	MARCO	LUCAS M.	LUCAS M.	EMIÇÃO INICIAL
REV.	DATA	AUTOR	APROV.	COORD.	DESCRIÇÃO

PROJETO:  
UTILIDADES INDUSTRIAIS FABERPRINT


FASE:  
EXECUTIVA


TÍTULO:  
SUPORTE 06


CLIENTE:  
FABERPRINT - UNIDADE ANÁPOLIS

Nº ART. OBRA OU SERVIÇO:	Nº DOCUMENTO:	REVISÃO:	ESCALA:
----	S016-03-24-FBPR	A	S/E
MATERIAL:	ACABAMENTO:	FOLHA:	
----	NA	06	



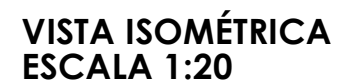


NOTAS:					
1 - TODAS AS DIMENSÕES EM mm;					
2 - ACABAMENTO SEM ÂNGULOS RETOS.					
00	10/03/24	MARCO	-	-	EMIÇÃO INICIAL
REV.	DATA	AUTOR	APROV.	COORD.	DESCRIÇÃO
					PROJETO: UTILIDADES INDUSTRIAIS FABERPRINT FASE: EXECUTIVA TÍTULO: SUPORTE 07 CLIENTE: FABERPRINT - UNIDADE ANÁPOLIS
Nº ART OBRA OU SERVIÇO:			Nº DOCUMENTO:		REVISÃO:
----			S007-03-24-FBPR		A
MATERIAL:			ACABAMENTO:		FOLHA:
----			NA		07

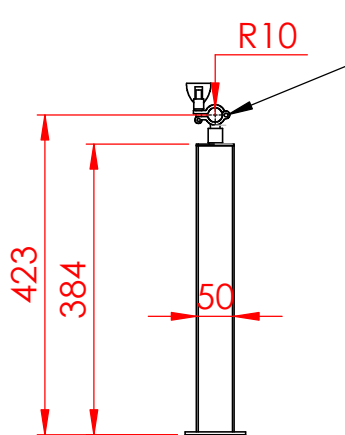


VISTA FRONTAL  
ESCALA 1:10


ABRAÇADEIRA Ø3/4"

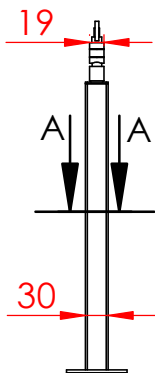

VISTA LATERAL  
ESCALA 1:10

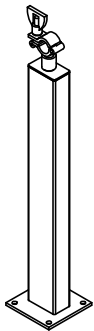

VISTA ISOMÉTRICA  
ESCALA 1:10

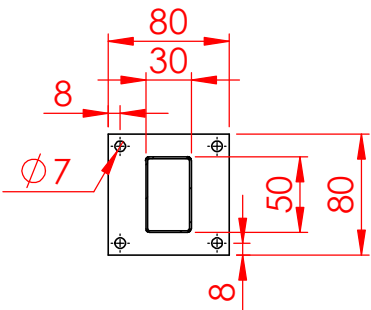




SEÇÃO A-A  
ESCALA 1 : 5

NOTAS:  
1 - TODAS AS DIMENSÕES EM mm;  
2 - ACABAMENTO SEM ÂNGULOS RETOS.

00	10/03/24	MARCO	LUCAS M.	LUCAS M.	EMIÇÃO INICIAL
REV.	DATA	AUTOR	APROV.	COORD.	DESCRIÇÃO
				PROJETO: UTILIDADES INDUSTRIAIS FABERPRINT	
				FASE: EXECUTIVA	
				TÍTULO: SUPORTE 08	
				CLIENTE: FABERPRINT - UNIDADE ANÁPOLIS	
Nº ART. OBRA OU SERVIÇO: ----			Nº DOCUMENTO: S021-03-24-FBPR		REVISÃO: A
MATERIAL: ----			ACABAMENTO: NA		FOLHA: 08

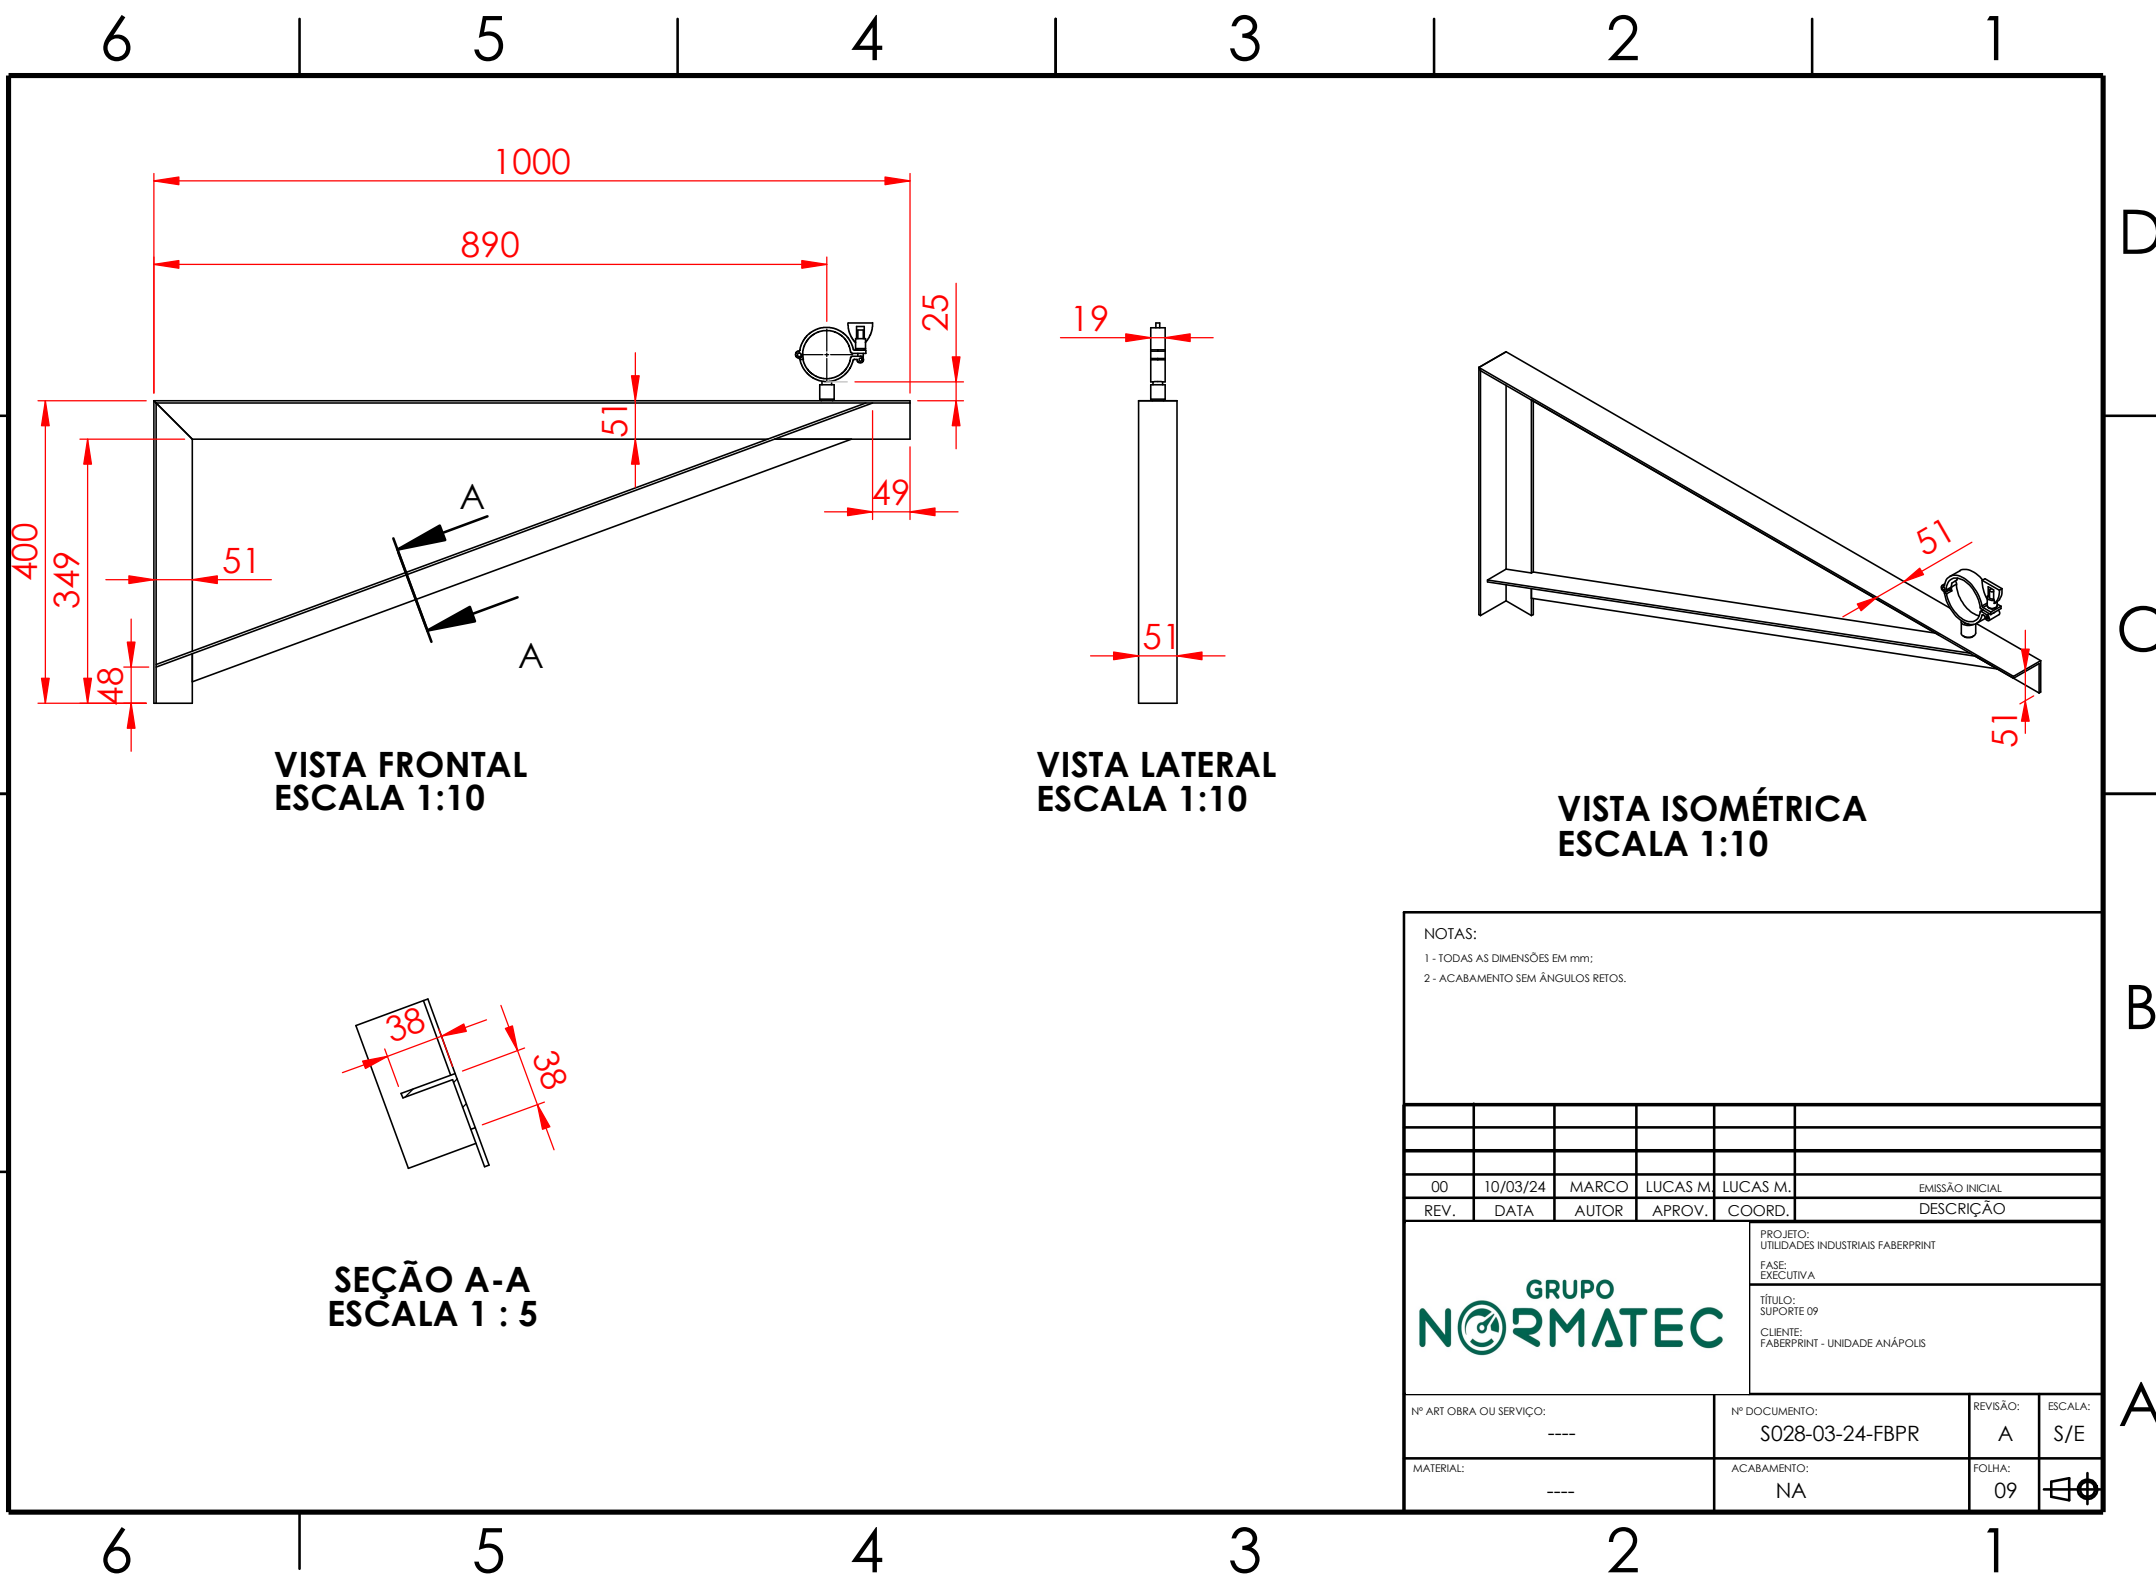



NOTAS:					
1 - TODAS AS DIMENSÕES EM mm;					
2 - ACABAMENTO SEM ÂNGULOS RETOS.					
00	10/03/24	MARCO	LUCAS M.	LUCAS M.	EMIÇÃO INICIAL
REV.	DATA	AUTOR	APROV.	COORD.	DESCRIÇÃO
				PROJETO: UTILIDADES INDUSTRIAIS FABERPRINT	
				FASE: EXECUTIVA	
				TÍTULO: SUPORTE 09	
				CLIENTE: FABERPRINT - UNIDADE ANÁPOLIS	
Nº ART. OBRA OU SERVIÇO:			Nº DOCUMENTO:		REVISÃO:
----			S028-03-24-FBPR		A
MATERIAL:			ACABAMENTO:		FOLHA:
----			NA		09
					

D

C

B


A

D


C

B


A

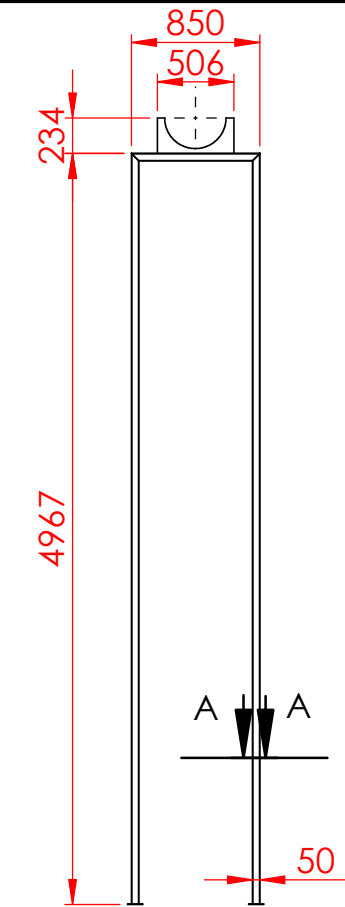


VISTA FRONTAL  
ESCALA 1:50

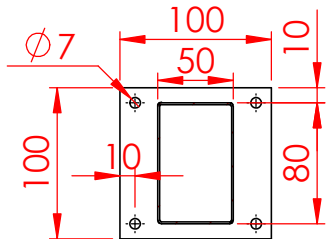

SEÇÃO A-A  
ESCALA 1 : 5

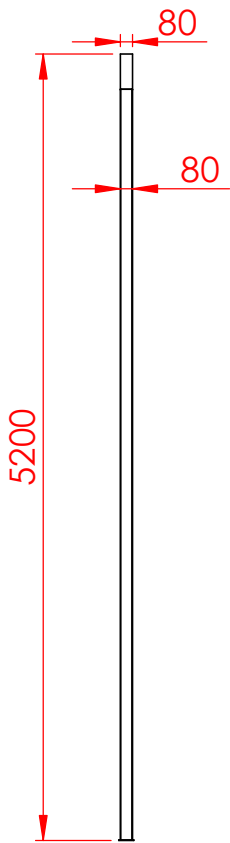

VISTA LATERAL  
ESCALA 1:50

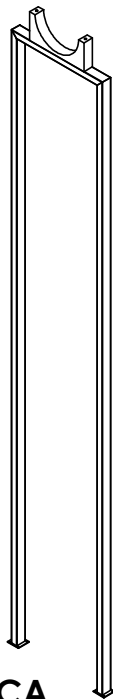


VISTA ISOMÉTRICA  
ESCALA 1:50


NOTAS:

- 1 - TODAS AS DIMENSÕES EM mm;
- 2 - ACABAMENTO SEM ÂNGULOS RETOS.

00	10/03/24	MARCO	LUCAS M.	LUCAS M.	EMIÇÃO INICIAL
REV.	DATA	AUTOR	APROV.	COORD.	DESCRIÇÃO
			PROJETO: UTILIDADES INDUSTRIAIS FABERPRINT		
			FASE: EXECUTIVA		
			TÍTULO: SUPORTE 10		
			CLIENTE: FABERPRINT - UNIDADE ANÁPOLIS		
Nº ART. OBRA OU SERVIÇO: ----			Nº DOCUMENTO: S022-03-24-FBPR		REVISÃO: A
MATERIAL: ----			ACABAMENTO: NA		FOLHA: 10




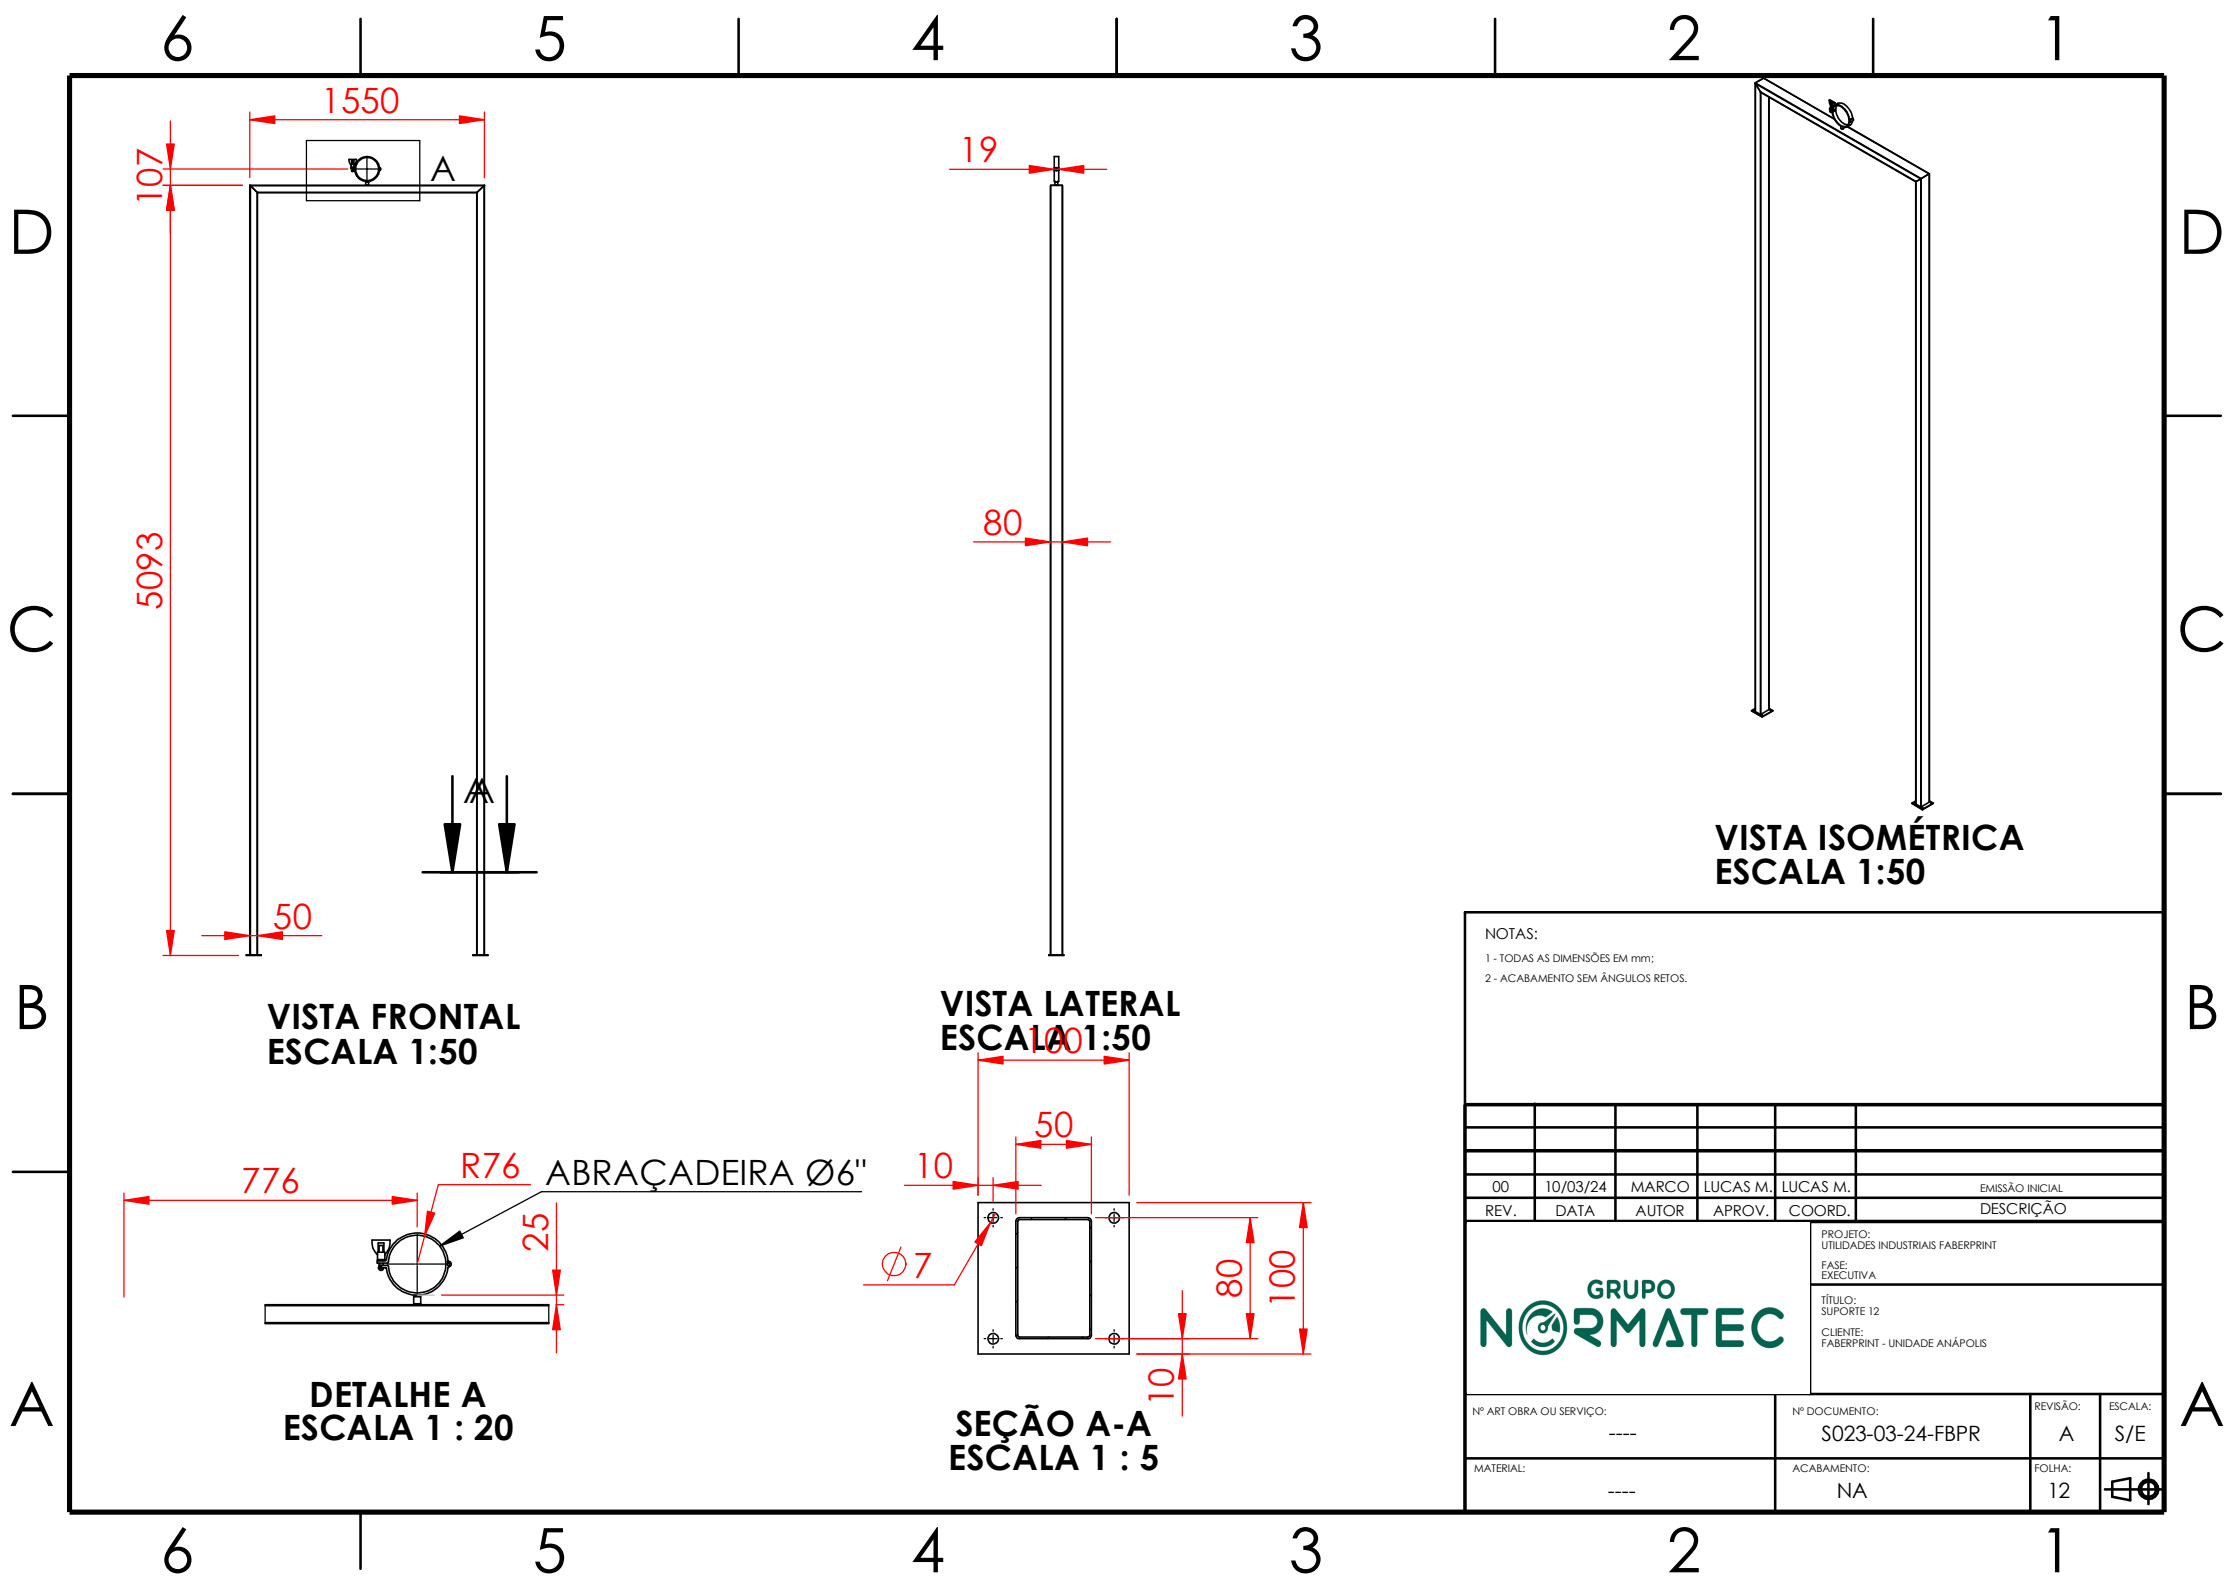

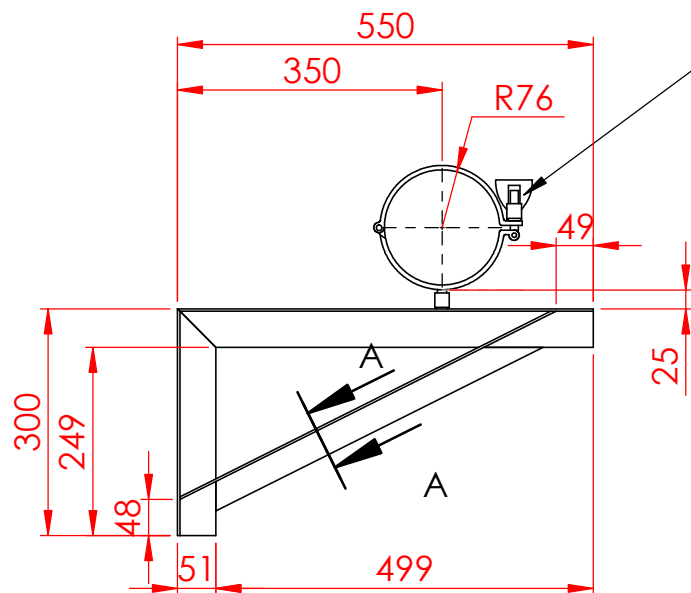


VISTA FRONTAL  
ESCALA 1:10


ABRAÇADEIRA Ø6"

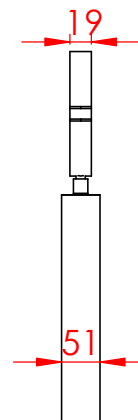

VISTA LATERAL  
ESCALA 1:10

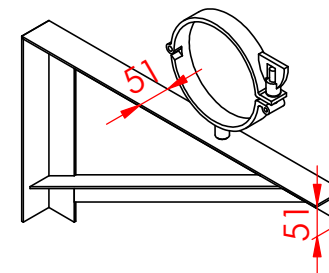

VISTA ISOMÉTRICA  
ESCALA 1:10

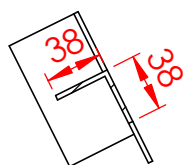


SEÇÃO A-A  
ESCALA 1 : 5

NOTAS:

- 1 - TODAS AS DIMENSÕES EM mm;  
2 - ACABAMENTO SEM ÂNGULOS RETOS.

00	10/03/24	MARCO	LUCAS M.	LUCAS M.	EMISSÃO INICIAL
REV.	DATA	AUTOR	APROV.	COORD.	DESCRIÇÃO
<b>GRUPO</b> <b>NORMATEC</b>			PROJETO: UTILIDADES INDUSTRIAIS FABERPRINT		
			FASE: EXECUTIVA		
			TÍTULO: SUPORTE 13		
			CLIENTE: FABERPRINT - UNIDADE ANÁPOLIS		
Nº ART. OBRA OU SERVIÇO: ----			Nº DOCUMENTO: S004-03-24-FBPR	REVISÃO: A	ESCALA: S/E
MATERIAL: ----			ACABAMENTO: NA	FOLHA: 13	

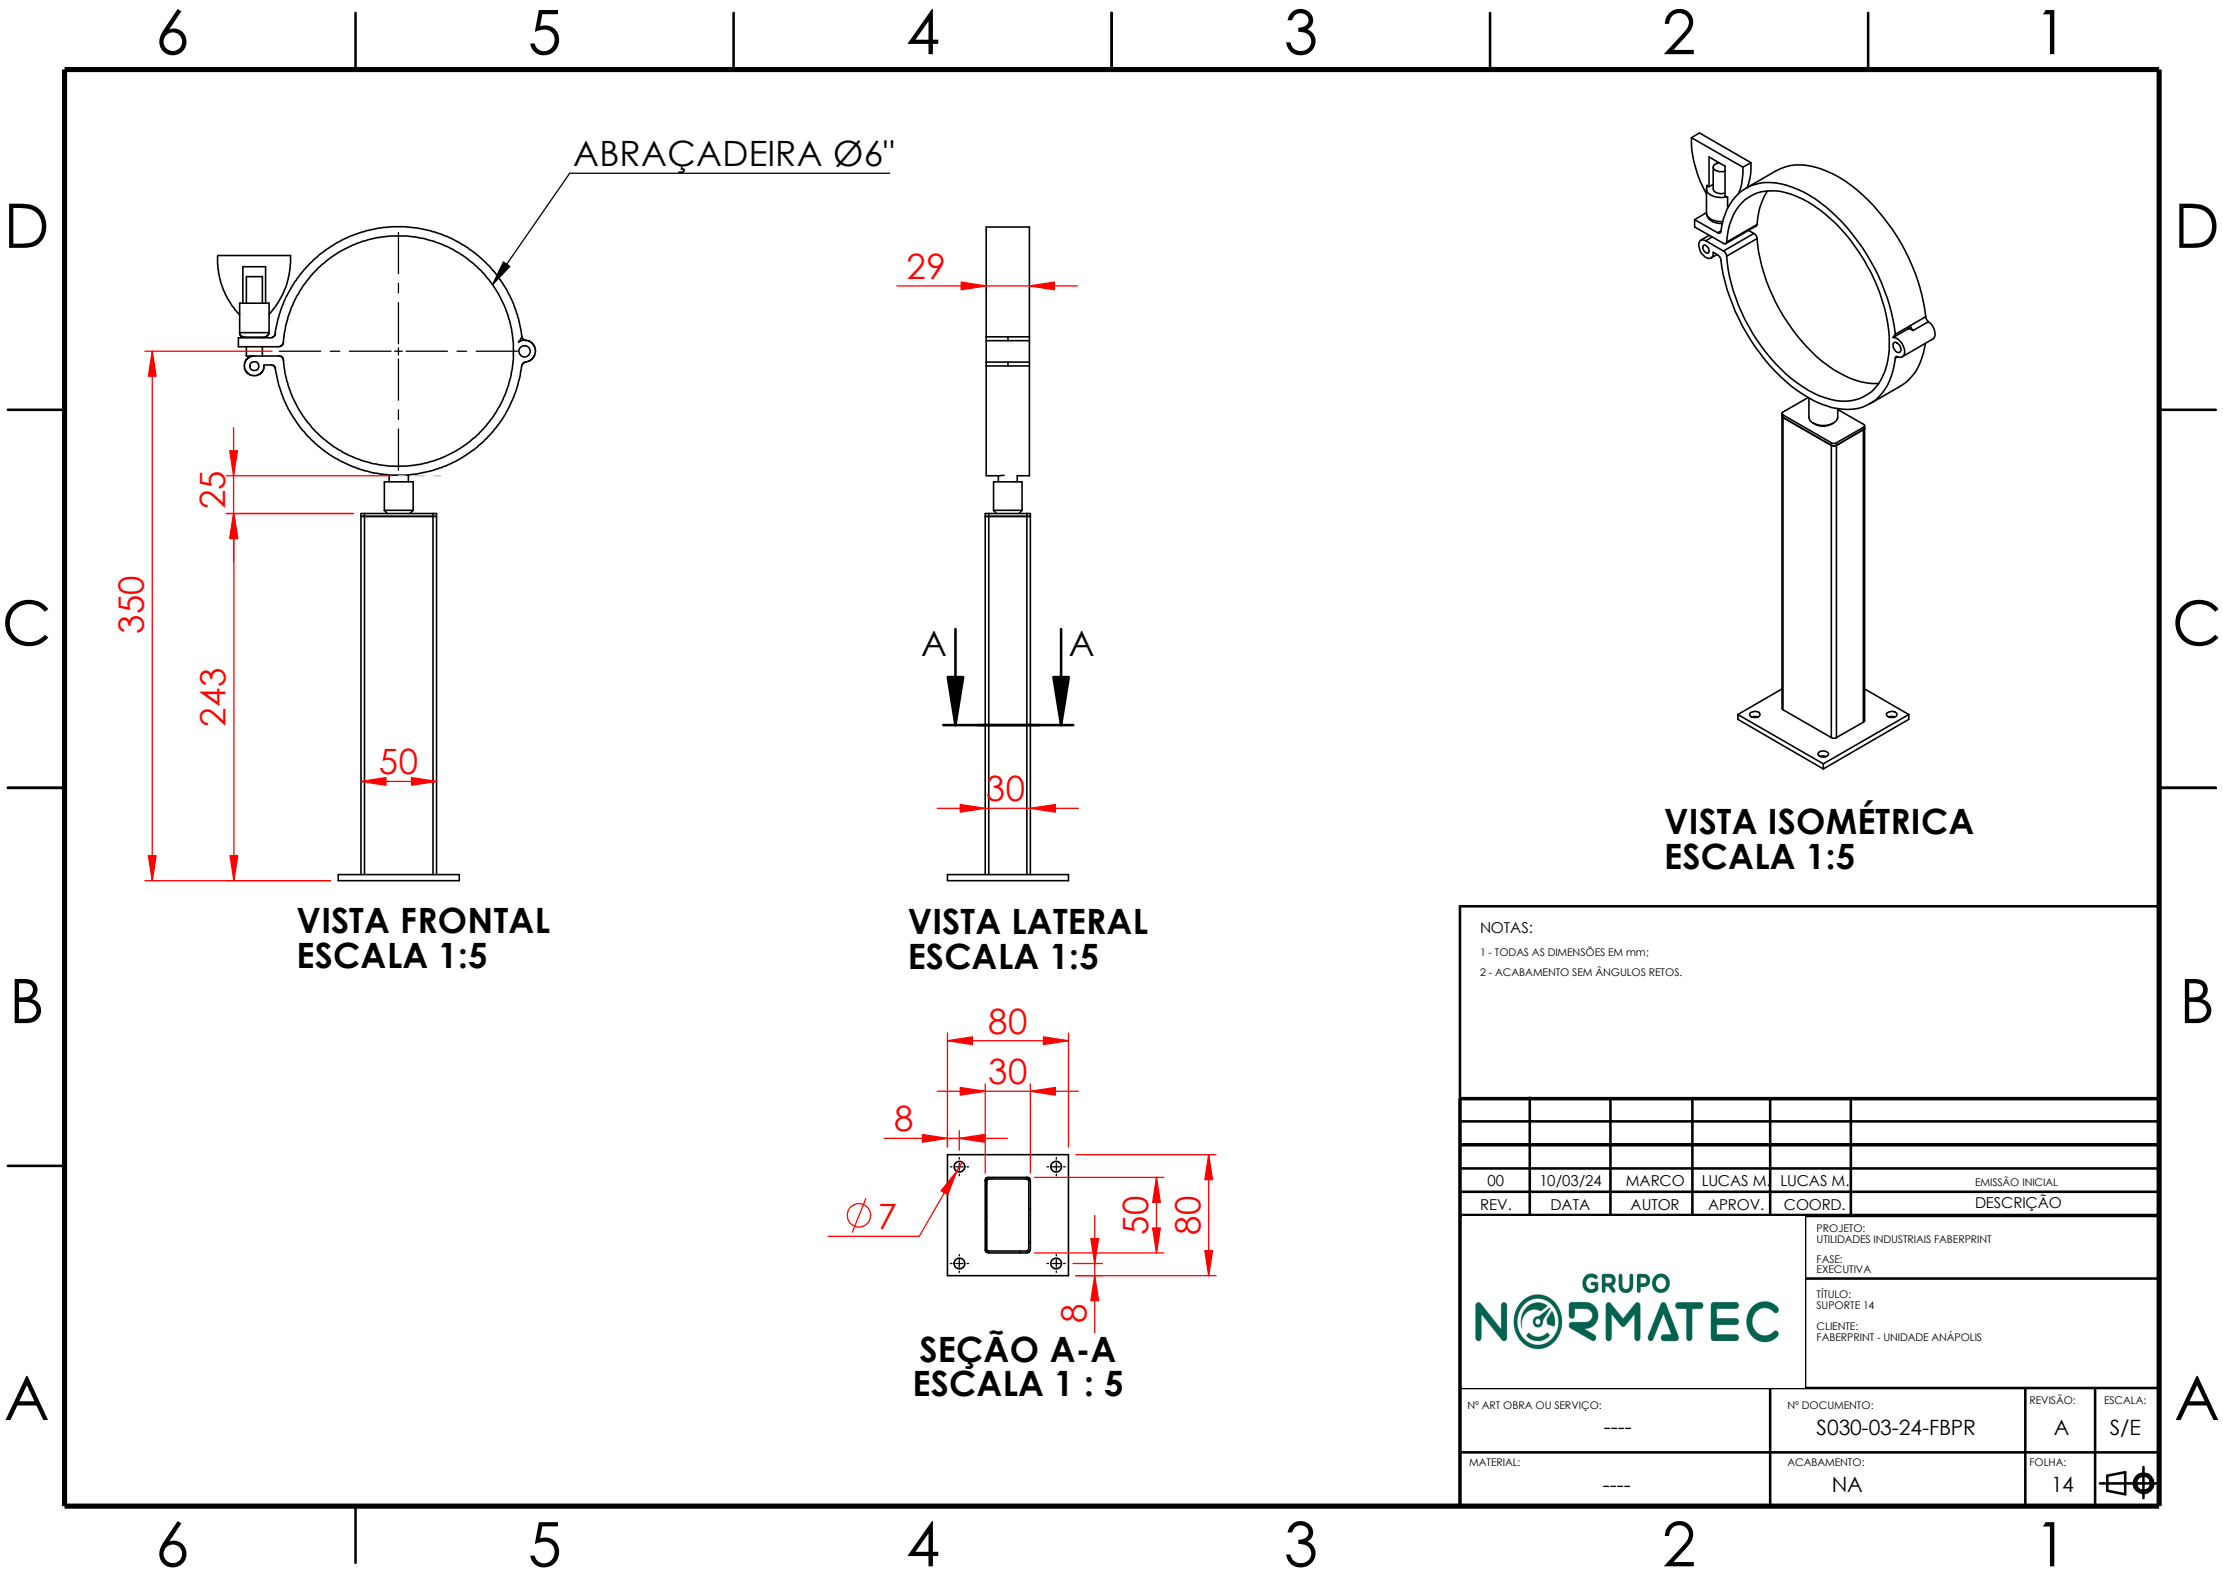

VISTA FRONTAL  
ESCALA 1:5

VISTA LATERAL  
ESCALA 1:5

VISTA ISOMÉTRICA  
ESCALA 1:5

SEÇÃO A-A  
ESCALA 1 : 5

NOTAS:

1 - TODAS AS DIMENSÕES EM mm;

2 - ACABAMENTO SEM ÂNGULOS RETOS.

00	10/03/24	MARCO	LUCAS M.	LUCAS M.	EMIÇÃO INICIAL
REV.	DATA	AUTOR	APROV.	COORD.	DESCRIÇÃO

PROJETO:  
UTILIDADES INDUSTRIAIS FABERPRINT

FASE:  
EXECUTIVA

TÍTULO:  
SUPORTE 14

CLIENTE:  
FABERPRINT - UNIDADE ANÁPOLIS

Nº ART. OBRA OU SERVIÇO:	Nº DOCUMENTO:	REVISÃO:	ESCALA:
----	S030-03-24-FBPR	A	S/E
MATERIAL:	ACABAMENTO:	FOLHA:	
----	NA	14	

D

C

B


A

D


C

B


A

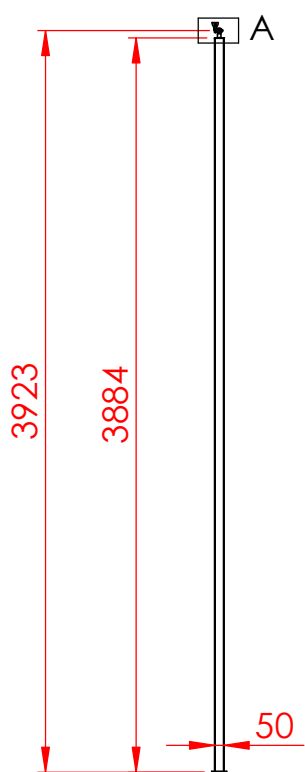


VISTA FRONTAL  
ESCALA 1:40

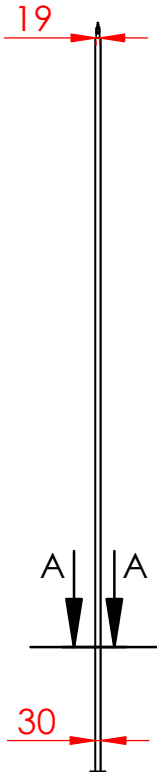

VISTA LATERAL  
ESCALA 1:40

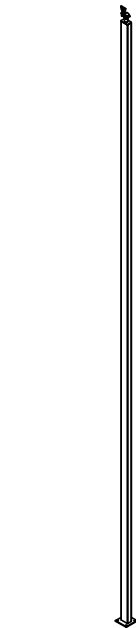

VISTA ISOMÉTRICA  
ESCALA 1:40

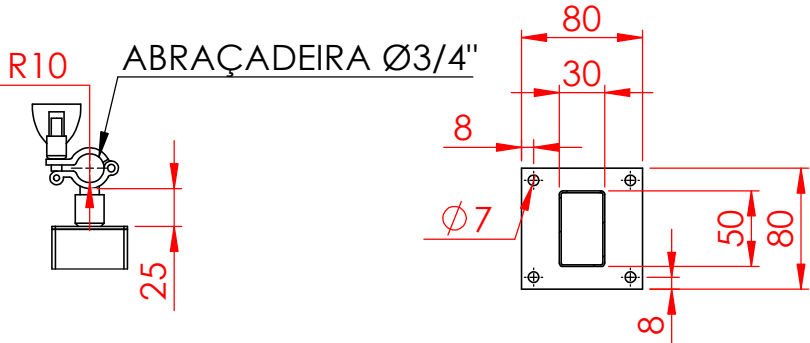

DETALHE A  
ESCALA 1 : 5

SEÇÃO A-A  
ESCALA 1 : 5

NOTAS:

- 1 - TODAS AS DIMENSÕES EM mm;
- 2 - ACABAMENTO SEM ÂNGULOS RETOS.

00	10/03/24	MARCO	LUCAS M.	LUCAS M.	EMIÇÃO INICIAL
REV.	DATA	AUTOR	APROV.	COORD.	DESCRIÇÃO
				PROJETO: UTILIDADES INDUSTRIAIS FABERPRINT	
				FASE: EXECUTIVA	
				TÍTULO: SUPORTE 15	
				CLIENTE: FABERPRINT - UNIDADE ANÁPOLIS	
Nº ART. OBRA OU SERVIÇO: ----			Nº DOCUMENTO: S031-03-24-FBPR		REVISÃO: A
MATERIAL: ----			ACABAMENTO: NA		FOLHA: 14(1)